


woj.
wielkopolskie

zamknięty
przejazd kolejowy
km 354,213

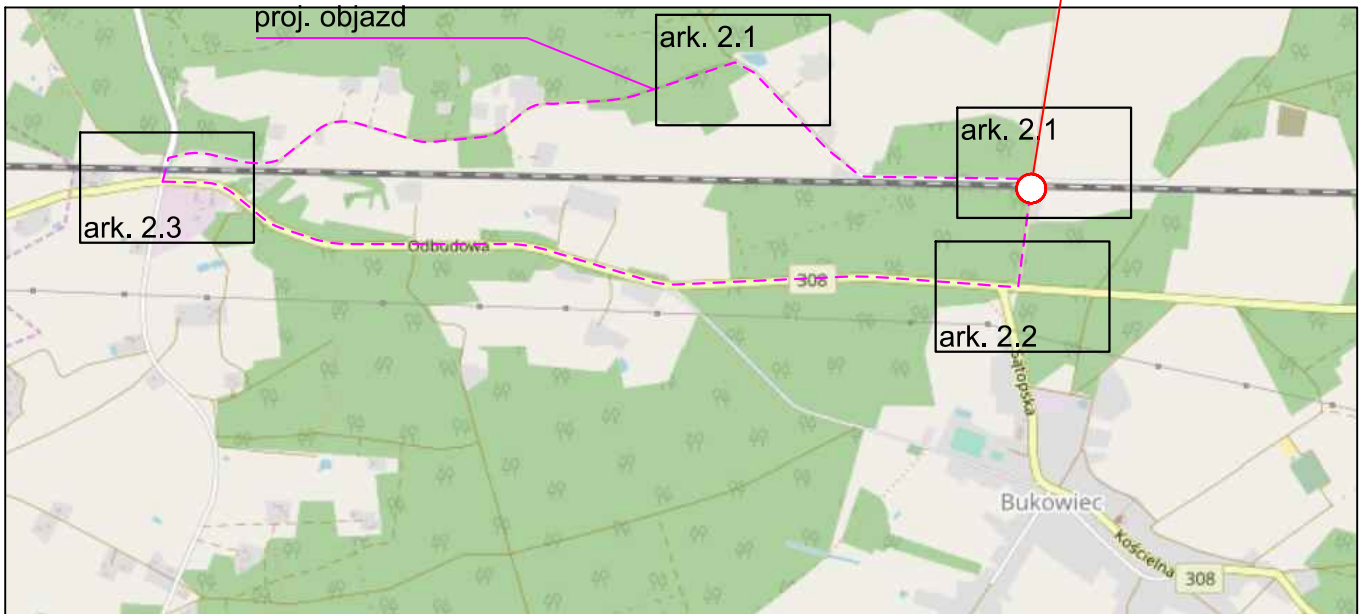

Zamawiający:		ZRK DOM Sp. z o.o. ul. Kolejowa 4 60-715 Poznań	
Wykonawca:		APB Paweł Brych Skórzewo ul. Świetlika 22, 60-185 Poznań www.apb.poznan.pl	
Temat:		Projekt czasowej organizacji ruchu w związku z naprawą awaryjną przejazdu kolejowego kat. B w km 354,213 linii kolejowej Warszawa Zachodnia - Kunowice w ciągu drogi gminnej Bukowiec - Róża.	
Nazwa rysunku:		Plan orientacyjny	
Projektant: mgr inż. Paweł Brych	Podpis projektanta:	Data: 10.2017	Skala: 1:25 000
Opracowujący: mgr inż. Robert Milkiewicz			Nr rys.: 1.0