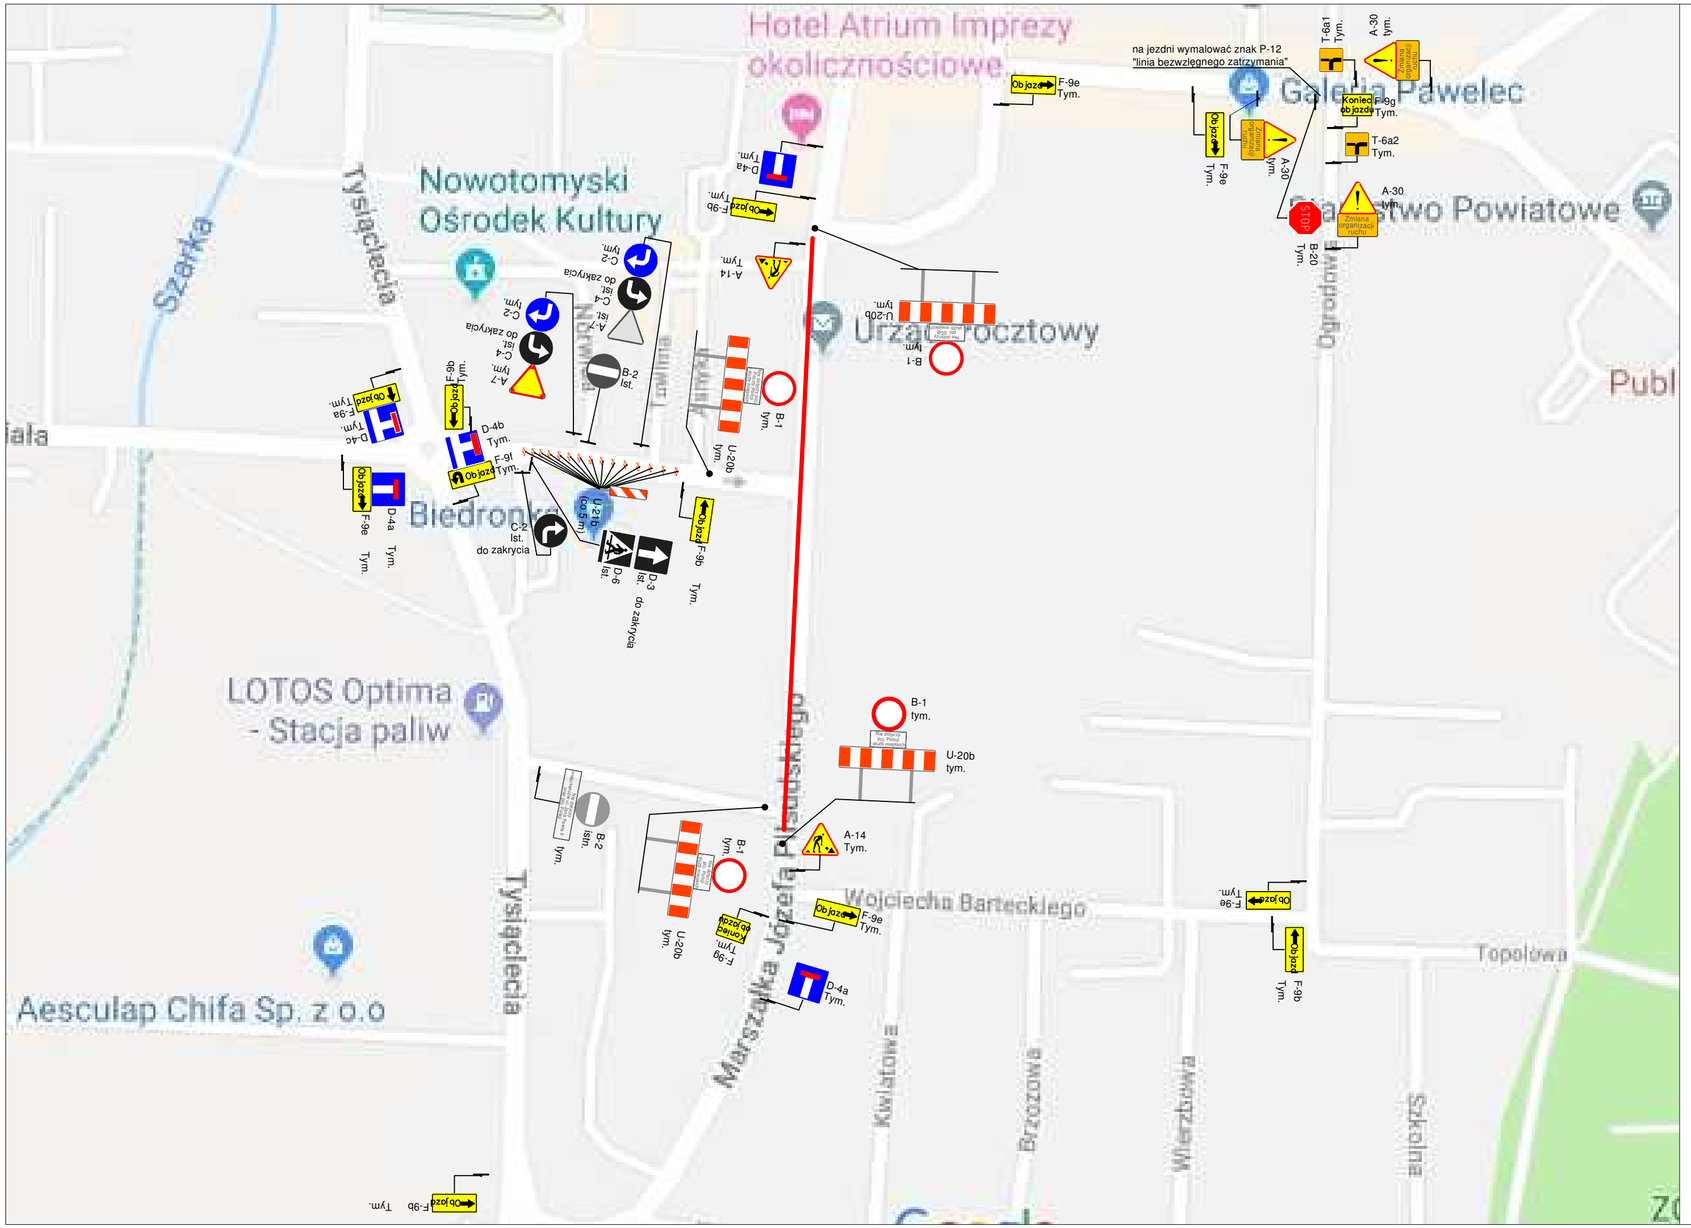

Jednostka projektowa :

Patryk Ciesielczak labprojekt

drogowe usługi laboratoryjne i projektowe, nadzory
Paproć 46,
64-300 Nowy Tomyśl
e-mail : labprojekt@onet.eu tel. kom. 696-028-358
www.labprojekt.net

Stadium :

TYMCZASOWA ORGANIZACJA RUCHU

Nazwa zadania :

Przebudowa ulicy Piłsudskiego w Nowym Tomyślu

Zamawiający :

BRUKPOL sp. z o.o.
Strzelce Wielkie 81 c
63-820 Piaski

Legenda :

odcinek wyłączony z ruchu

Projektant :	*Uprawnienia :*	*Podpis :*
mgr inż. Patryk Ciesielczak	**WKP/0293/POOD/12**	

Data :	*Skala :*	*Rysunek nr :*	*Arkusz :*
maj 2019 r.	**------**	**4**	**1**

Stadium :	*Branża :*	*Nazwa rysunku :*
TOR	**drogowa**	**Schemat objazdu na czas budowy**