

 Nowy Tomyśl Urząd Miejski		PROJEKT ORGANIZACJI RUCHU <small>/stała organizacja ruchu /</small>	
Projekt stałej organizacji ruchu drodze gminnej nr 376623P i drodze gminnej wewnętrznej nr N51 - plac Chopina w m. Nowy Tomyśl			
NAZWA RYS.	Plan orientacyjny		Skala 1 : 25 000
STANOWISKO	IMIĘ I NAZWISKO	DATA	Rys. nr 1
PROJEKTANT	Andrzej Basiński	07/2023	

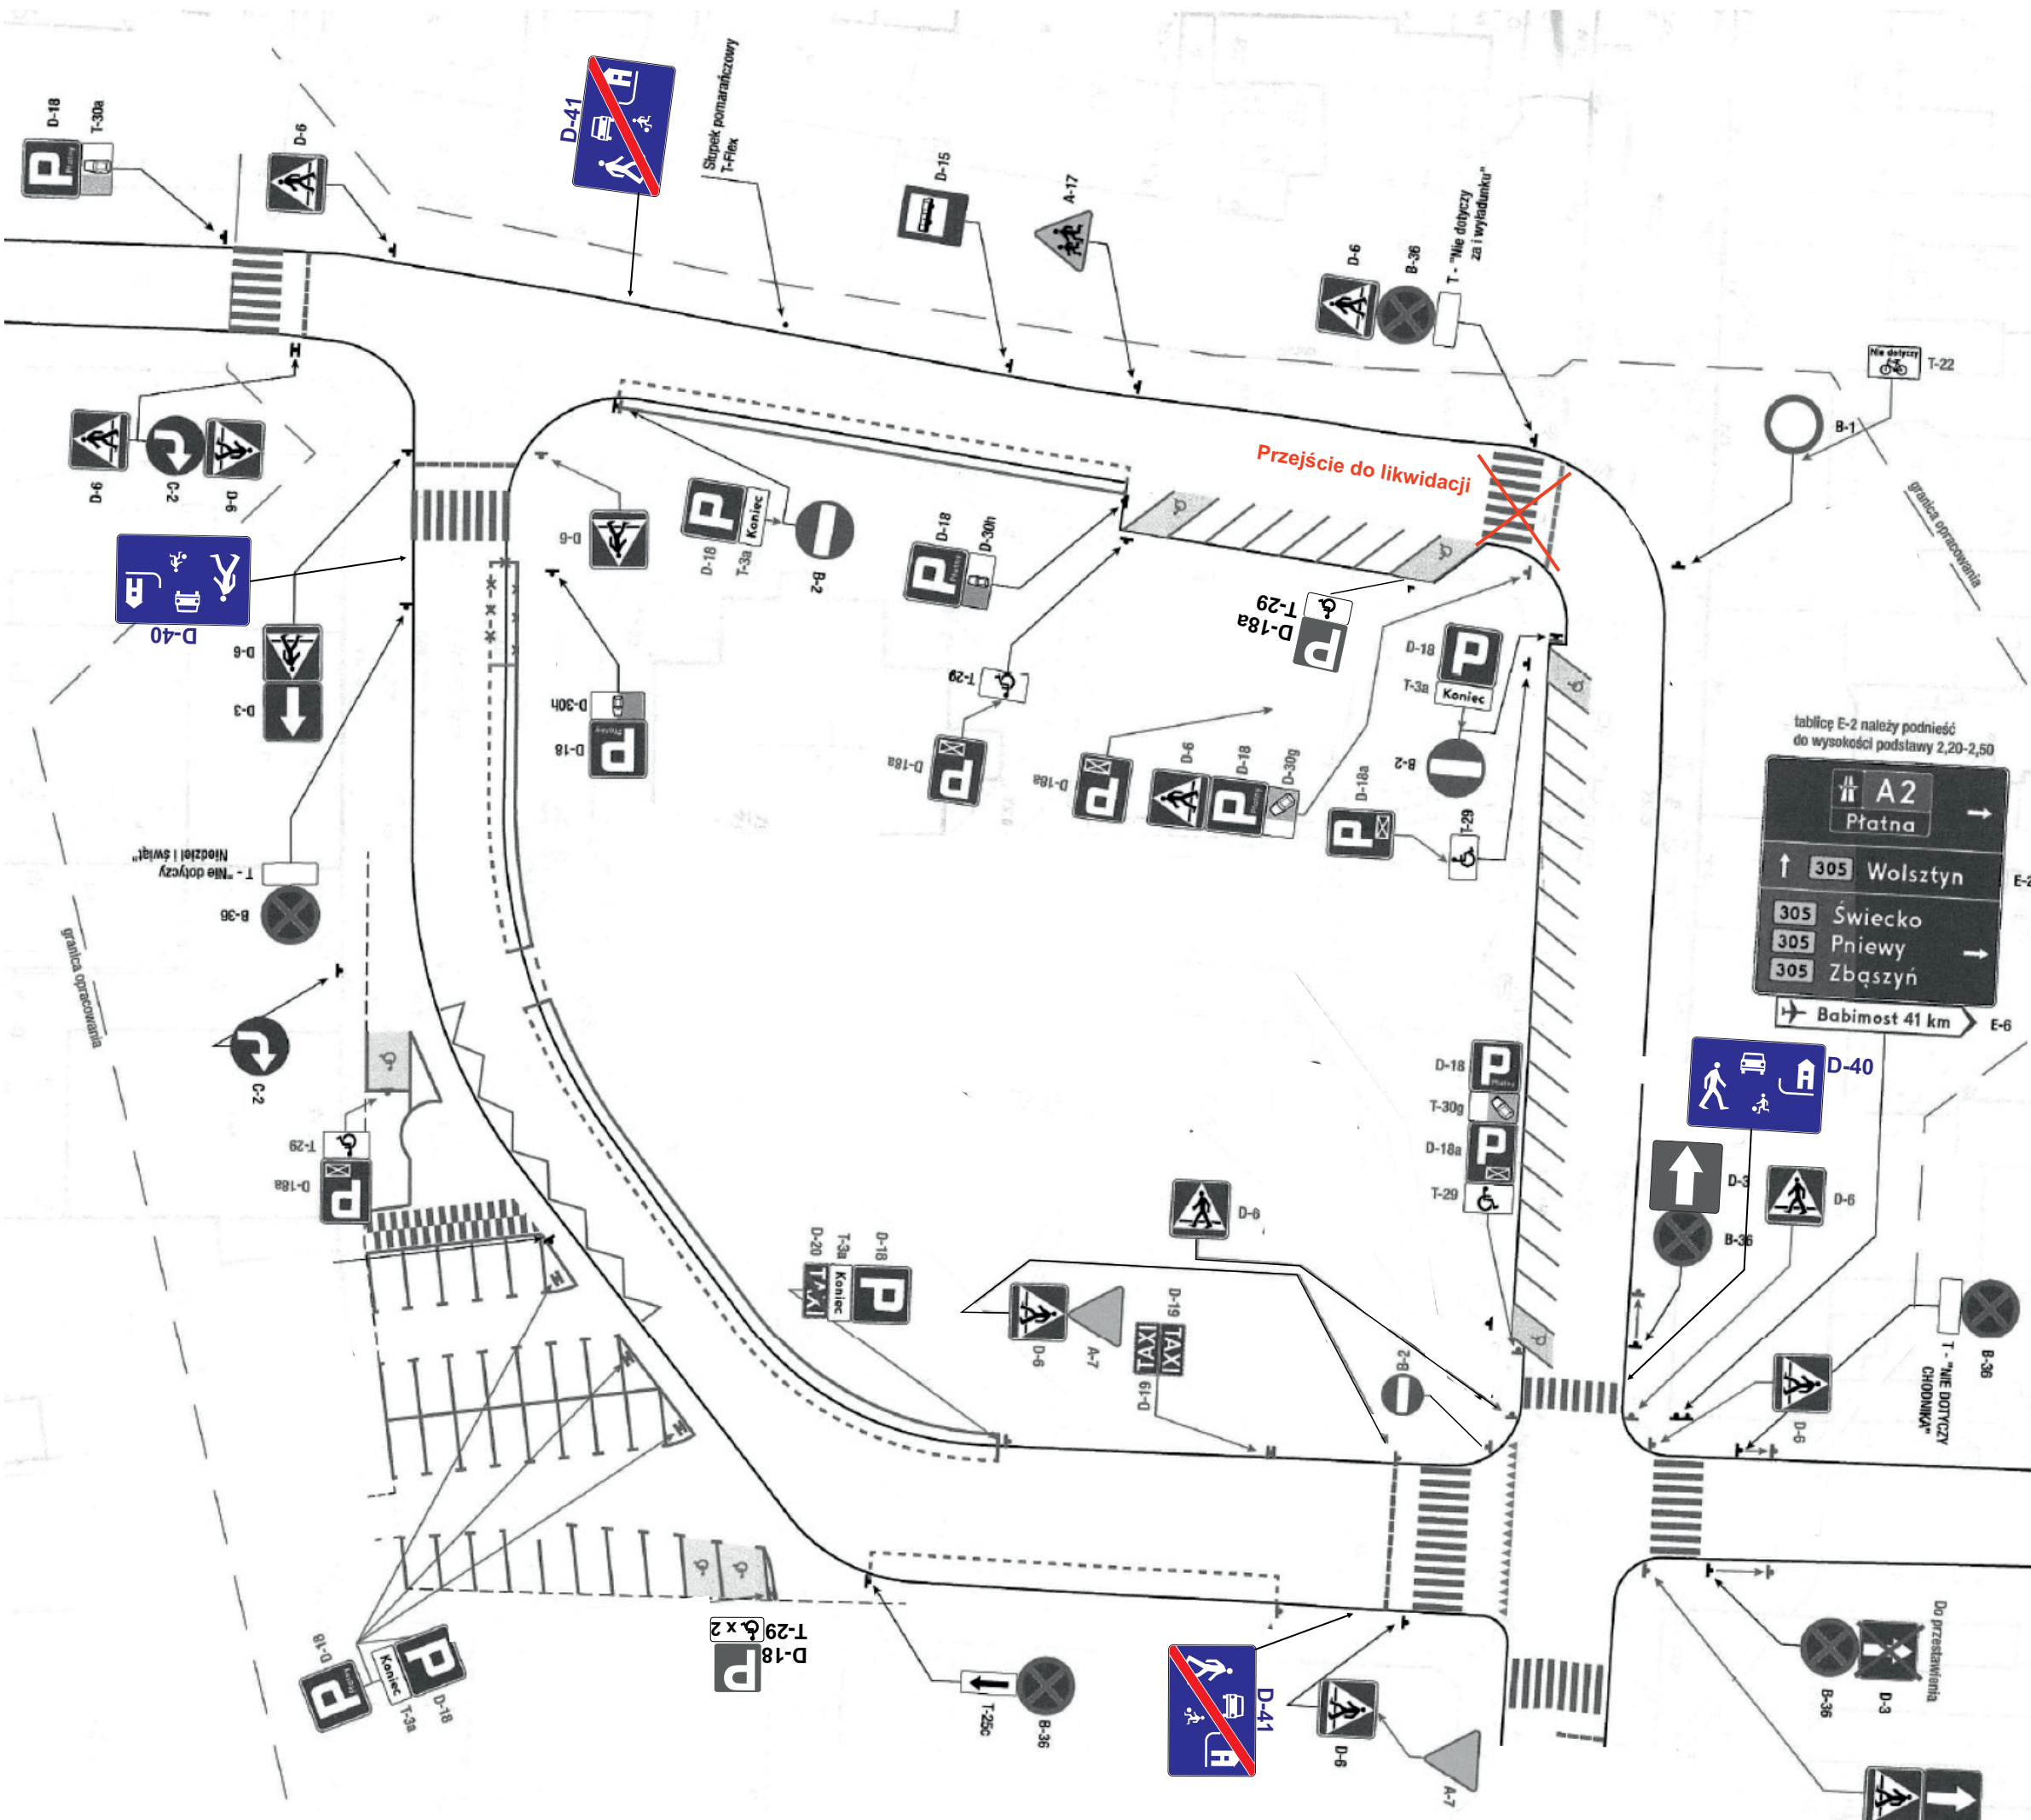

Przeście do likwidacji

tablicę E-2 należy podnieść do wysokości podstawy 2,20-2,50

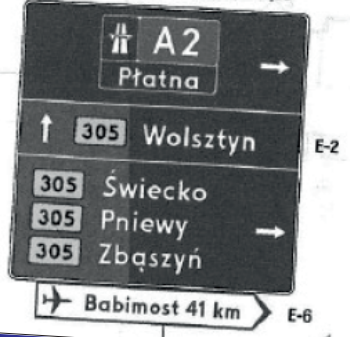

Legenda:

- Istniejące oznakowanie pionowe - szare
- Projektowane oznakowanie pionowe - kolor

Nowy Tomyśl **PROJEKT ORGANIZACJI RUCHU**
Urząd Miejski / stała organizacja ruchu /

Projekt stałej organizacji ruchu drodze gminnej nr 376623P i drodze gminnej wewnętrznej nr N51 - plac Chopina w m. Nowy Tomyśl

NAZWA RYS.	Plan sytuacyjny - pl. Chopina - strefa zamieszkania		Skala 1 : 500
STANOWISKO	IMIĘ I NAZWISKO	DATA	Rys. nr 2
PROJEKTANT	Andrzej Basiński	07/2023	